


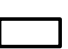


### LEGENDA OZNACZENI:

-  istniejąca ściana w projekcie z kwietnia 2010 (Decyzja PNB nr 1570/10)
-  projektowane wyburzenie / likwidacja fragmentu ściany zewnętrznej
-  projektowane domurwanie fragmentu ściany zewnętrznej

### UWAGA:

1. Funkcja i podział pomieszczeń wewnątrz budynku pozostaje bez zmian w stosunku do projektu budowlanego z kwietnia 2010 r. zgodnie z Decyzją PNB nr 1570/10 z dnia 27.09.2010 r.
2. Niniejszy projekt obejmuje jedynie zmianę podziałów i wielkości niektórych okien. Ona ujęto w zestawieniu stanowiącym integralną część niniejszego opracowania.

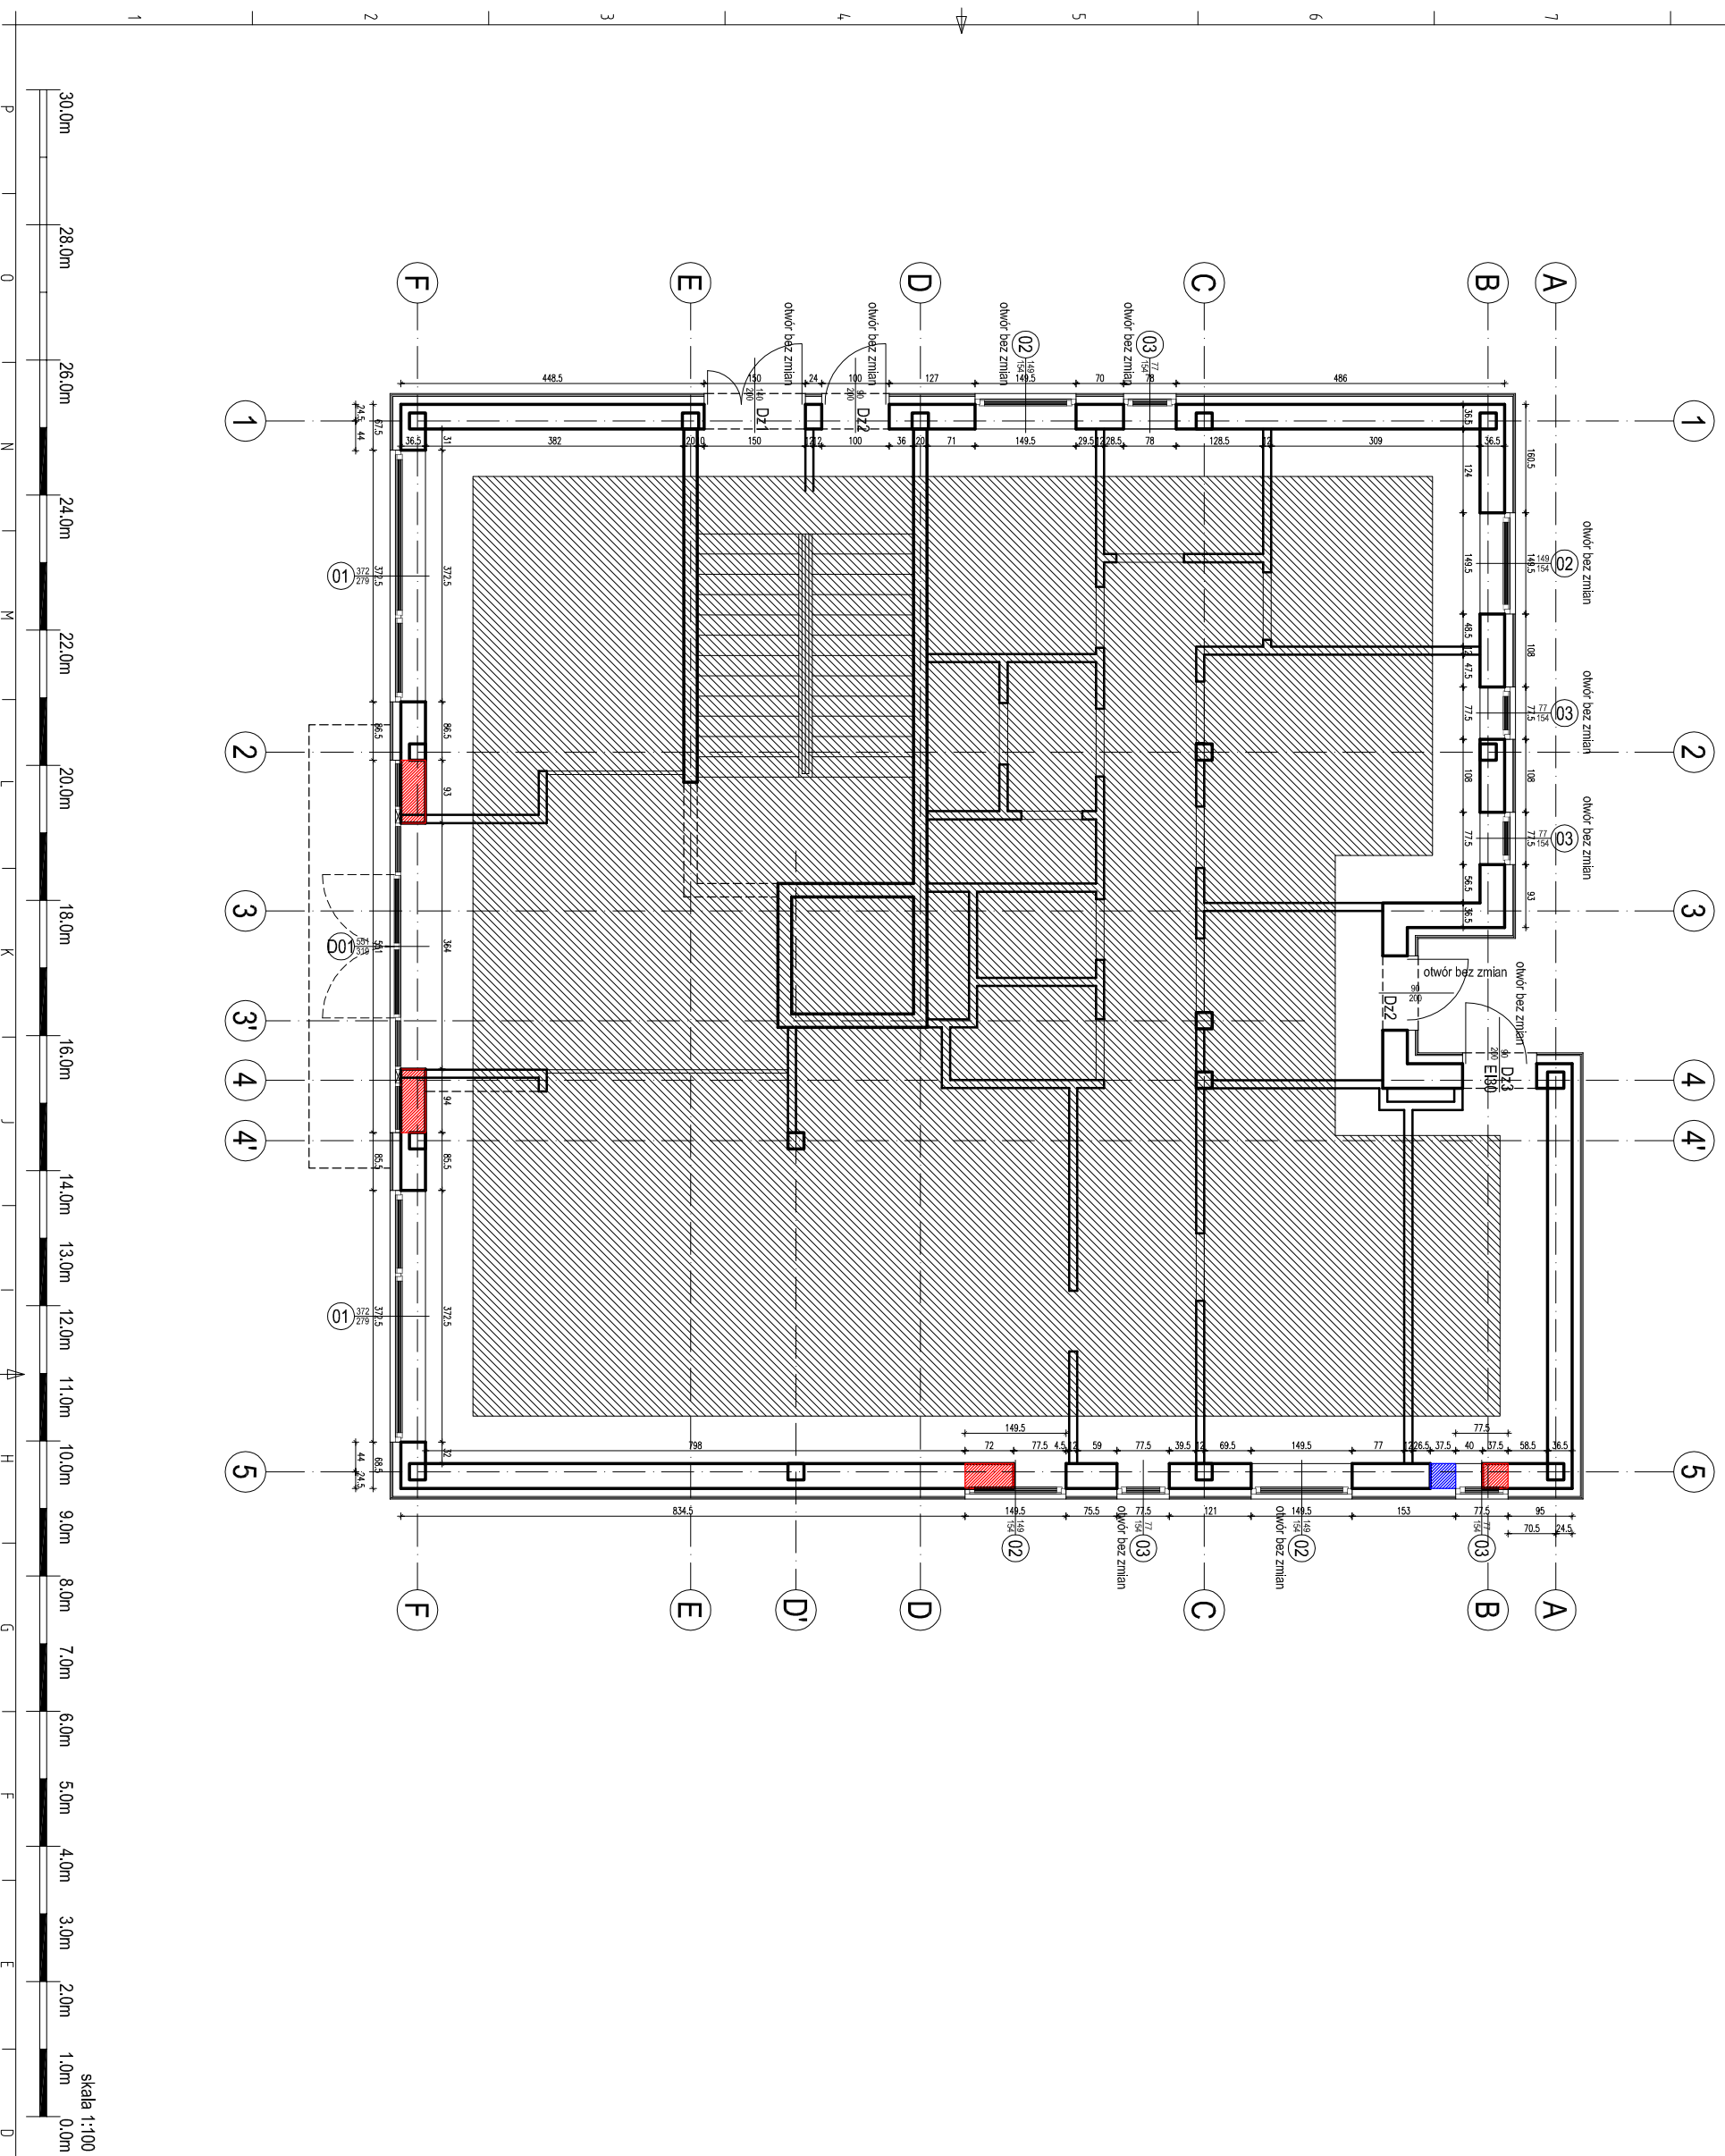

## BUDYNEK HANDLOWO-USŁUGOWY

adres: ul. Warszawska 55  
 lokalizacja: ŁOMIANKI, dz. nr ew. 668  
 inwestor: FGINVEST SP. J.  
 ul. Gabriela 17, 01-347 WARSZAWA  
 projektant: **W+architekci** ul. Oboczowa 8, 30-383 KRAKÓW  
 arch. Anna Borecka-Warczak MA087/04  
 arch. Lukasz Warczak

### RZUT PARTERU

nazwa i adres inwestora		numer i data projektu	
nazwa i adres inwestora		projekt i data projektu	
branża	skala	tytuł	numer
ARCH	1:100	1203	00
tytuł	data	tytuł	numer
PB	kwiecień 2012	A.01	
/OPRACOWANIE I ROZPUSZCZENIE BEZ ZGODY I WIEDZY AUTORÓW ZABUDOWY.			