



LEGENDA OZNACZENI:


 istniejąca ściana w projekcie z kwietnia 2010 (Decyzja PNB nr 1570/10)

 projektowane wyburzenie / likwidacja fragmentu ściany zewnętrznej

 projektowane domurwanie fragmentu ściany zewnętrznej

UWAGA:

1. Funkcja i podział pomieszczeń wewnątrz budynku pozostaje bez zmian w stosunku do projektu budowlanego z kwietnia 2010 r. zgodnie z Decyzją PNB nr 1570/10 z dnia 27.09.2010 r.
2. Niniejszy projekt obejmuje jedynie zmianę podziałów i wielkości niektórych okien. Oznaki ujęto w zestawieniu stanowiącym integralną część niniejszego opracowania.

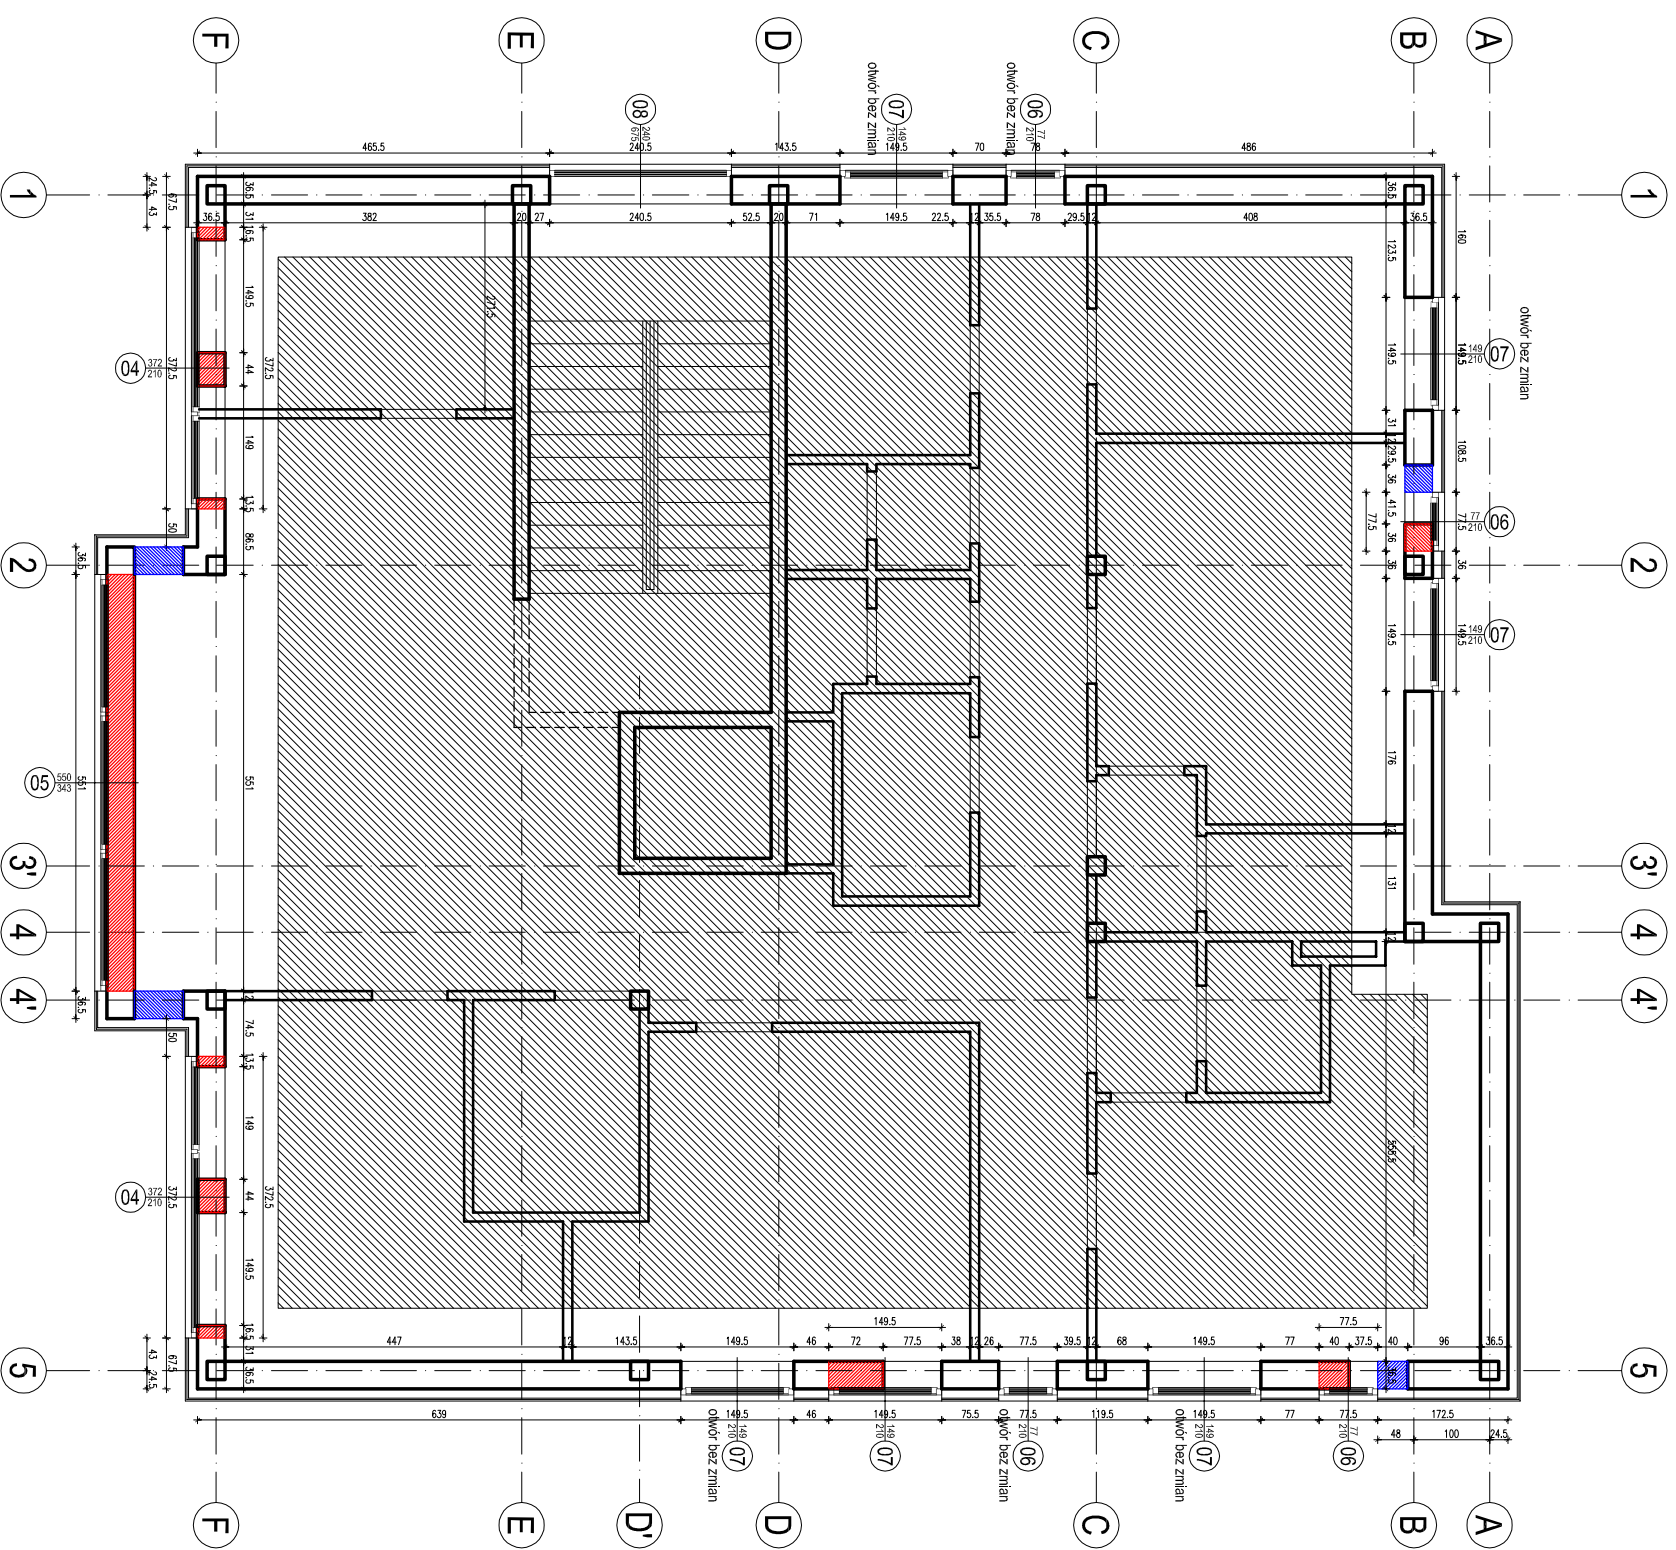

**BUDYNEK
HANDLOWO-USŁUGOWY**

adres: ul. Warszawska 55
 LOMIANKI, dz. nr ew. 668
 inwestor: FGINVEST SP. J.
 ul. Gabriela 17, 01-347 WARSZAWA
 projektant: **W+architekci** ul. Obocznia 8, 30-383 KRAKÓW
 arch. Anna Borecka-Warczak MA087/04
 arch. Lukasz Warczak

**RZUT
I PIĘTRA**

nazwa i adres inwestora		1203	
tytuł	skala	tytuł	00
ARCH	1:100	tytuł	00
PB	kwiecień 2012	tytuł	A.02

